


Схема границ публичного сервитута

Наименование объекта : "Коллектор ливневой канализации и выпуск в р. Волгу в п. Спартановка в 200 м на юго-запад от профилактория ОАО "Волгоградский алюминиевый завод" Тракторозаводского района Волгограда

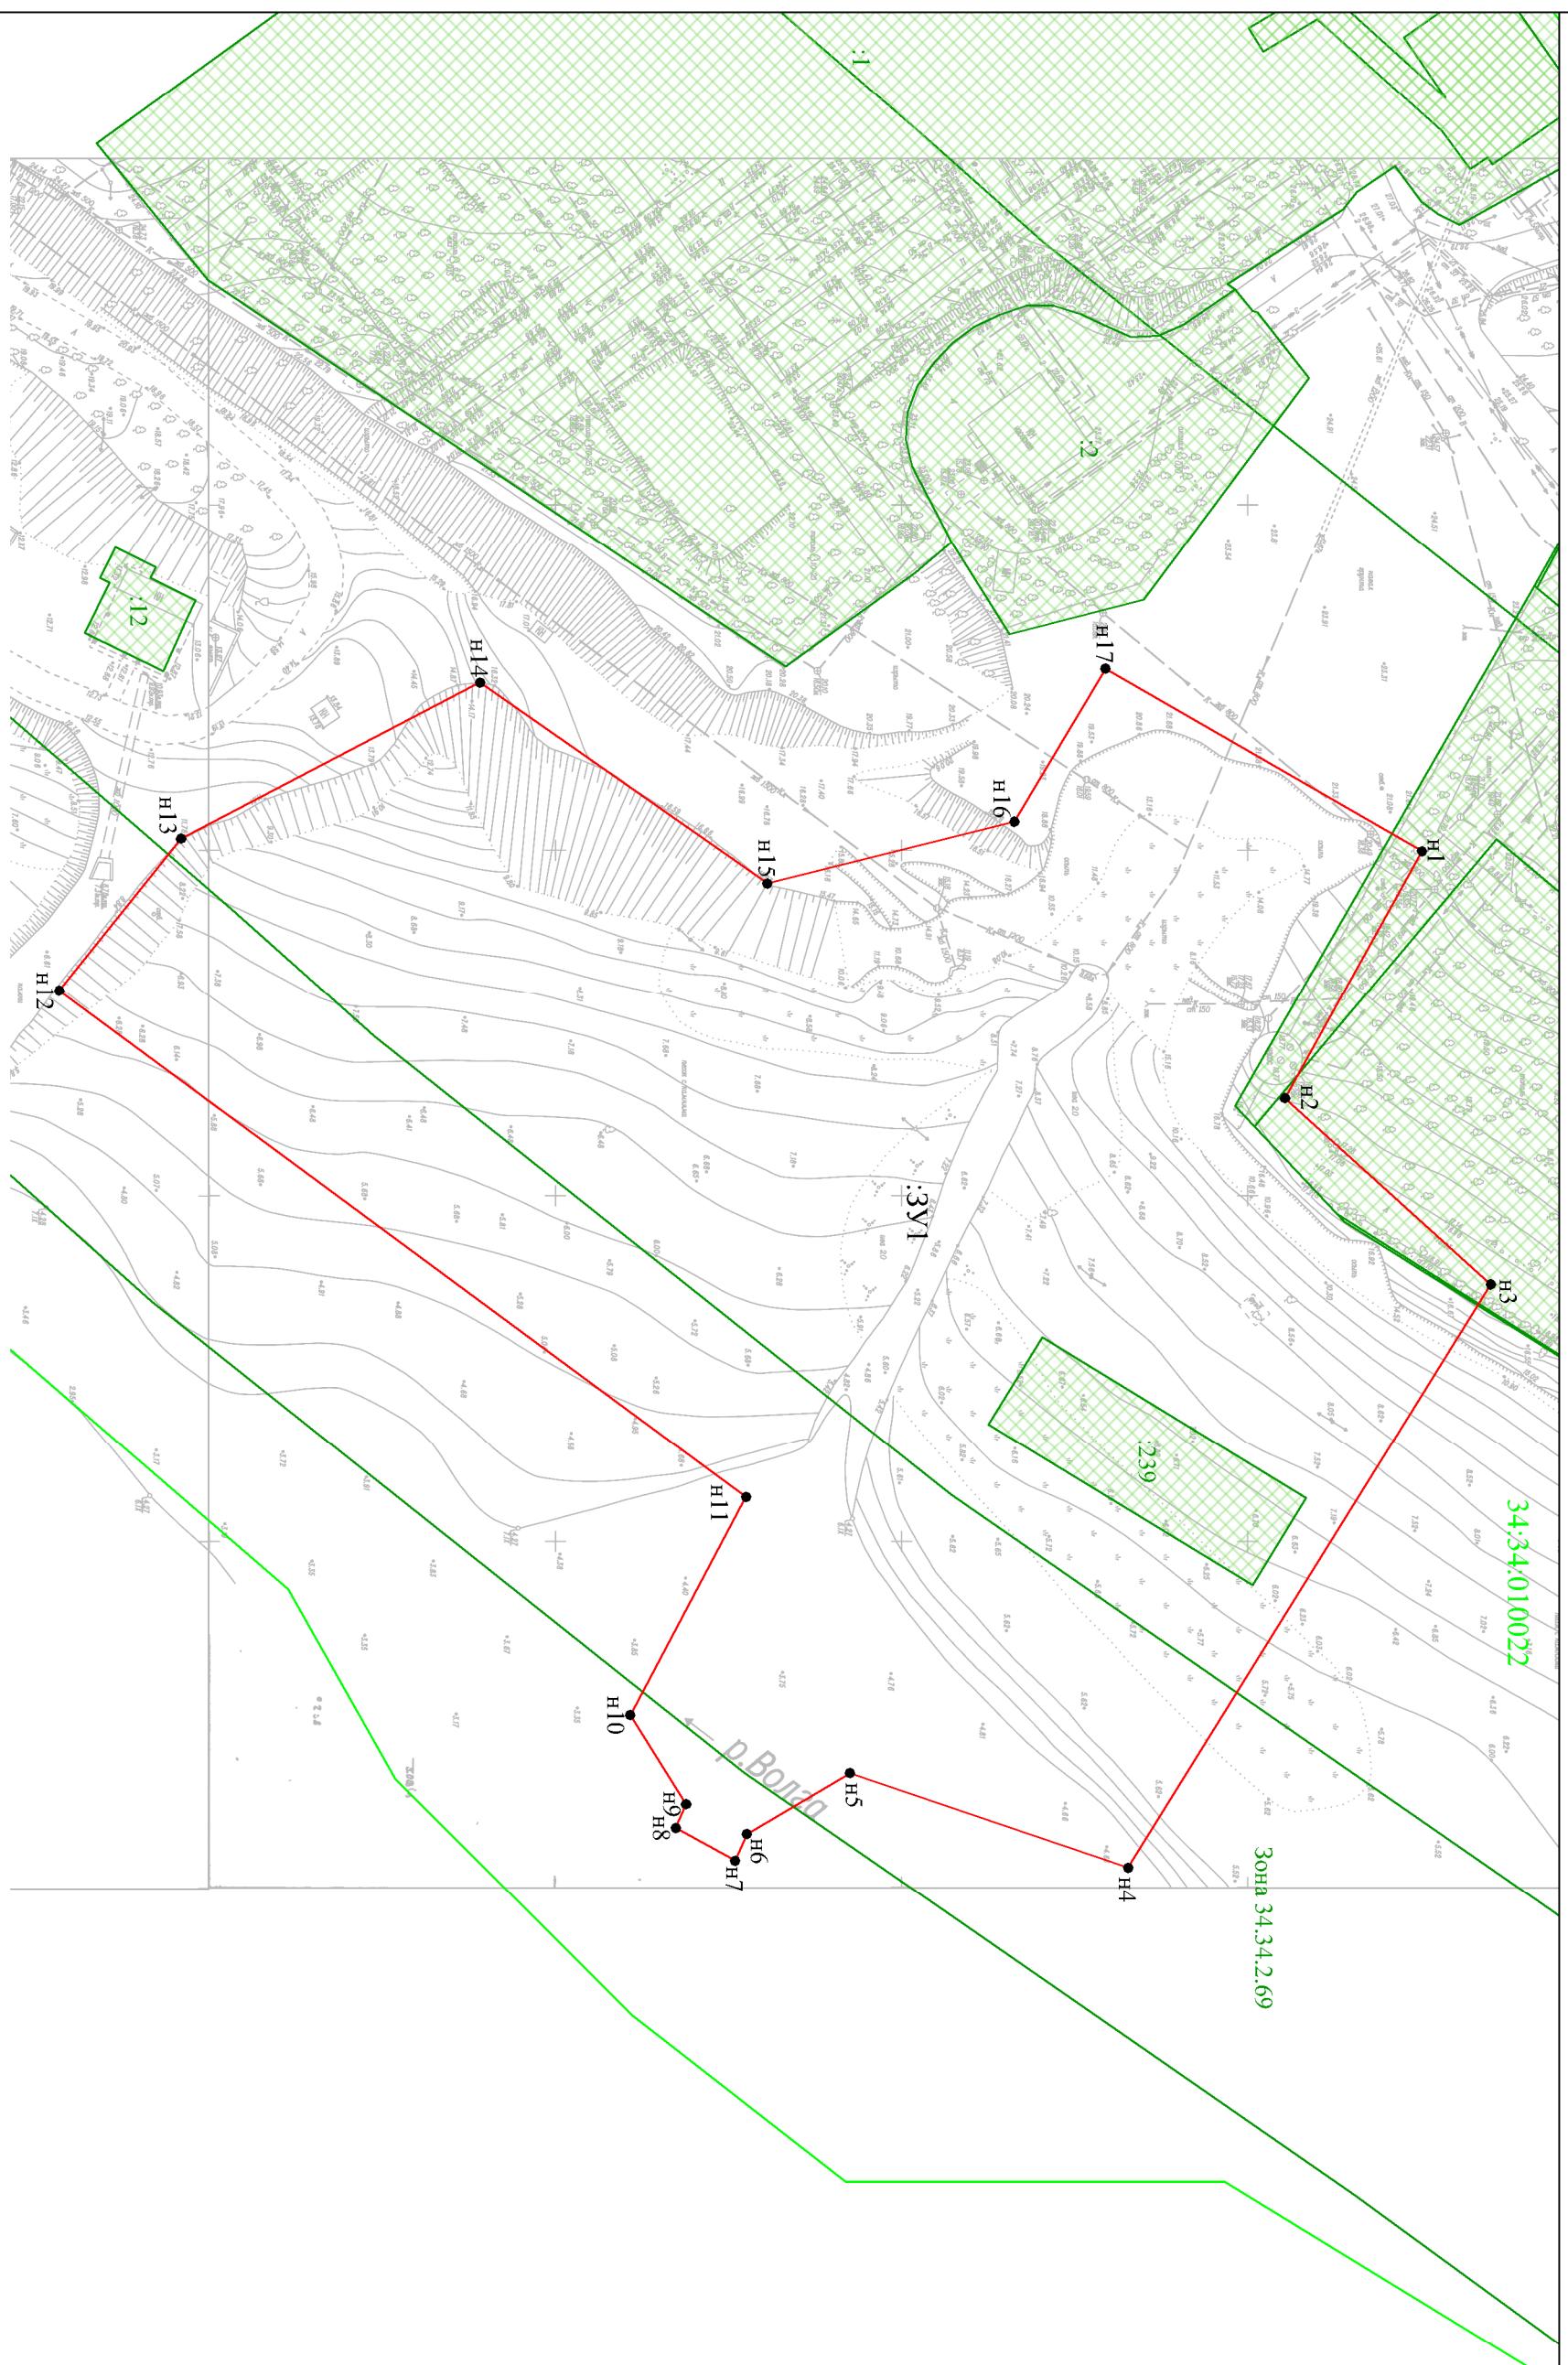

Масштаб 1:1000